

Vinkovci, 29. svibnja 2025.
Urbroj: 06-60/23-23

OPĆINA ŠTITAR
J. J. Strossmayera 36
32274 Štitar
e-mail: pisarnica@opcina-stitar.hr

Predmet: Obavijest o izvođenju radova održavanja detaljnih melioracijskih građevina za odvodnju i navodnjavanje na branjenom području br. 1: Područje maloga sliva Biđ – Bosut za 2025. godinu

- dostavlja se

Poštovani,

ovim putem želimo Vas obavijestiti o početku radova na održavanju detaljne kanalske mreže. Radovi na području Vaše općine započinju u lipnju 2025 g. i periodično će trajati do 29. studenog 2025. godine.

Kako bi se radovi mogli izvoditi sukladno planu, molimo Vas za suradnju i razumijevanje **kada je u pitanju pojas potreban za održavanje kanalske mreže.**

Naime, člankom 139. Zakona o vodama (NN 66/19, 84/21, 47/23) propisano je sljedeće:

„Uz građevine detaljne melioracijske odvodnje i građevine za navodnjavanje uspostavlja se pojas u širini od 3 metra od vanjskoga ruba te građevine koji služi održavanju građevine (pojas za održavanje). U pojasu za održavanje poljoprivredna proizvodnja se obavlja na rizik vlasnika, odnosno zakonitog posjednika zemljišta“.


U prilogu Vam dostavljamo preglednu kartu s naznačenim kanalima na kojima će se izvoditi radovi.

Molimo Vas da ovu obavijest izložite na oglasnoj ploči kako bi zemljoposjednici imali uvid o lokacijama radova, te vremenu izvođenja istih.


Prilog: karta područja 1:25 000

Za Vodoprivredu Vinkovci d.d.

Voditelj izvršenja usluge
Slaven Blašković, bacc. ing. aedif.


VODOPRIVREDA VINKOVCI d.o.o.
Zalužje 7, VINKOVCI
OIB: 27870534650

OPĆINA ŠTITAR

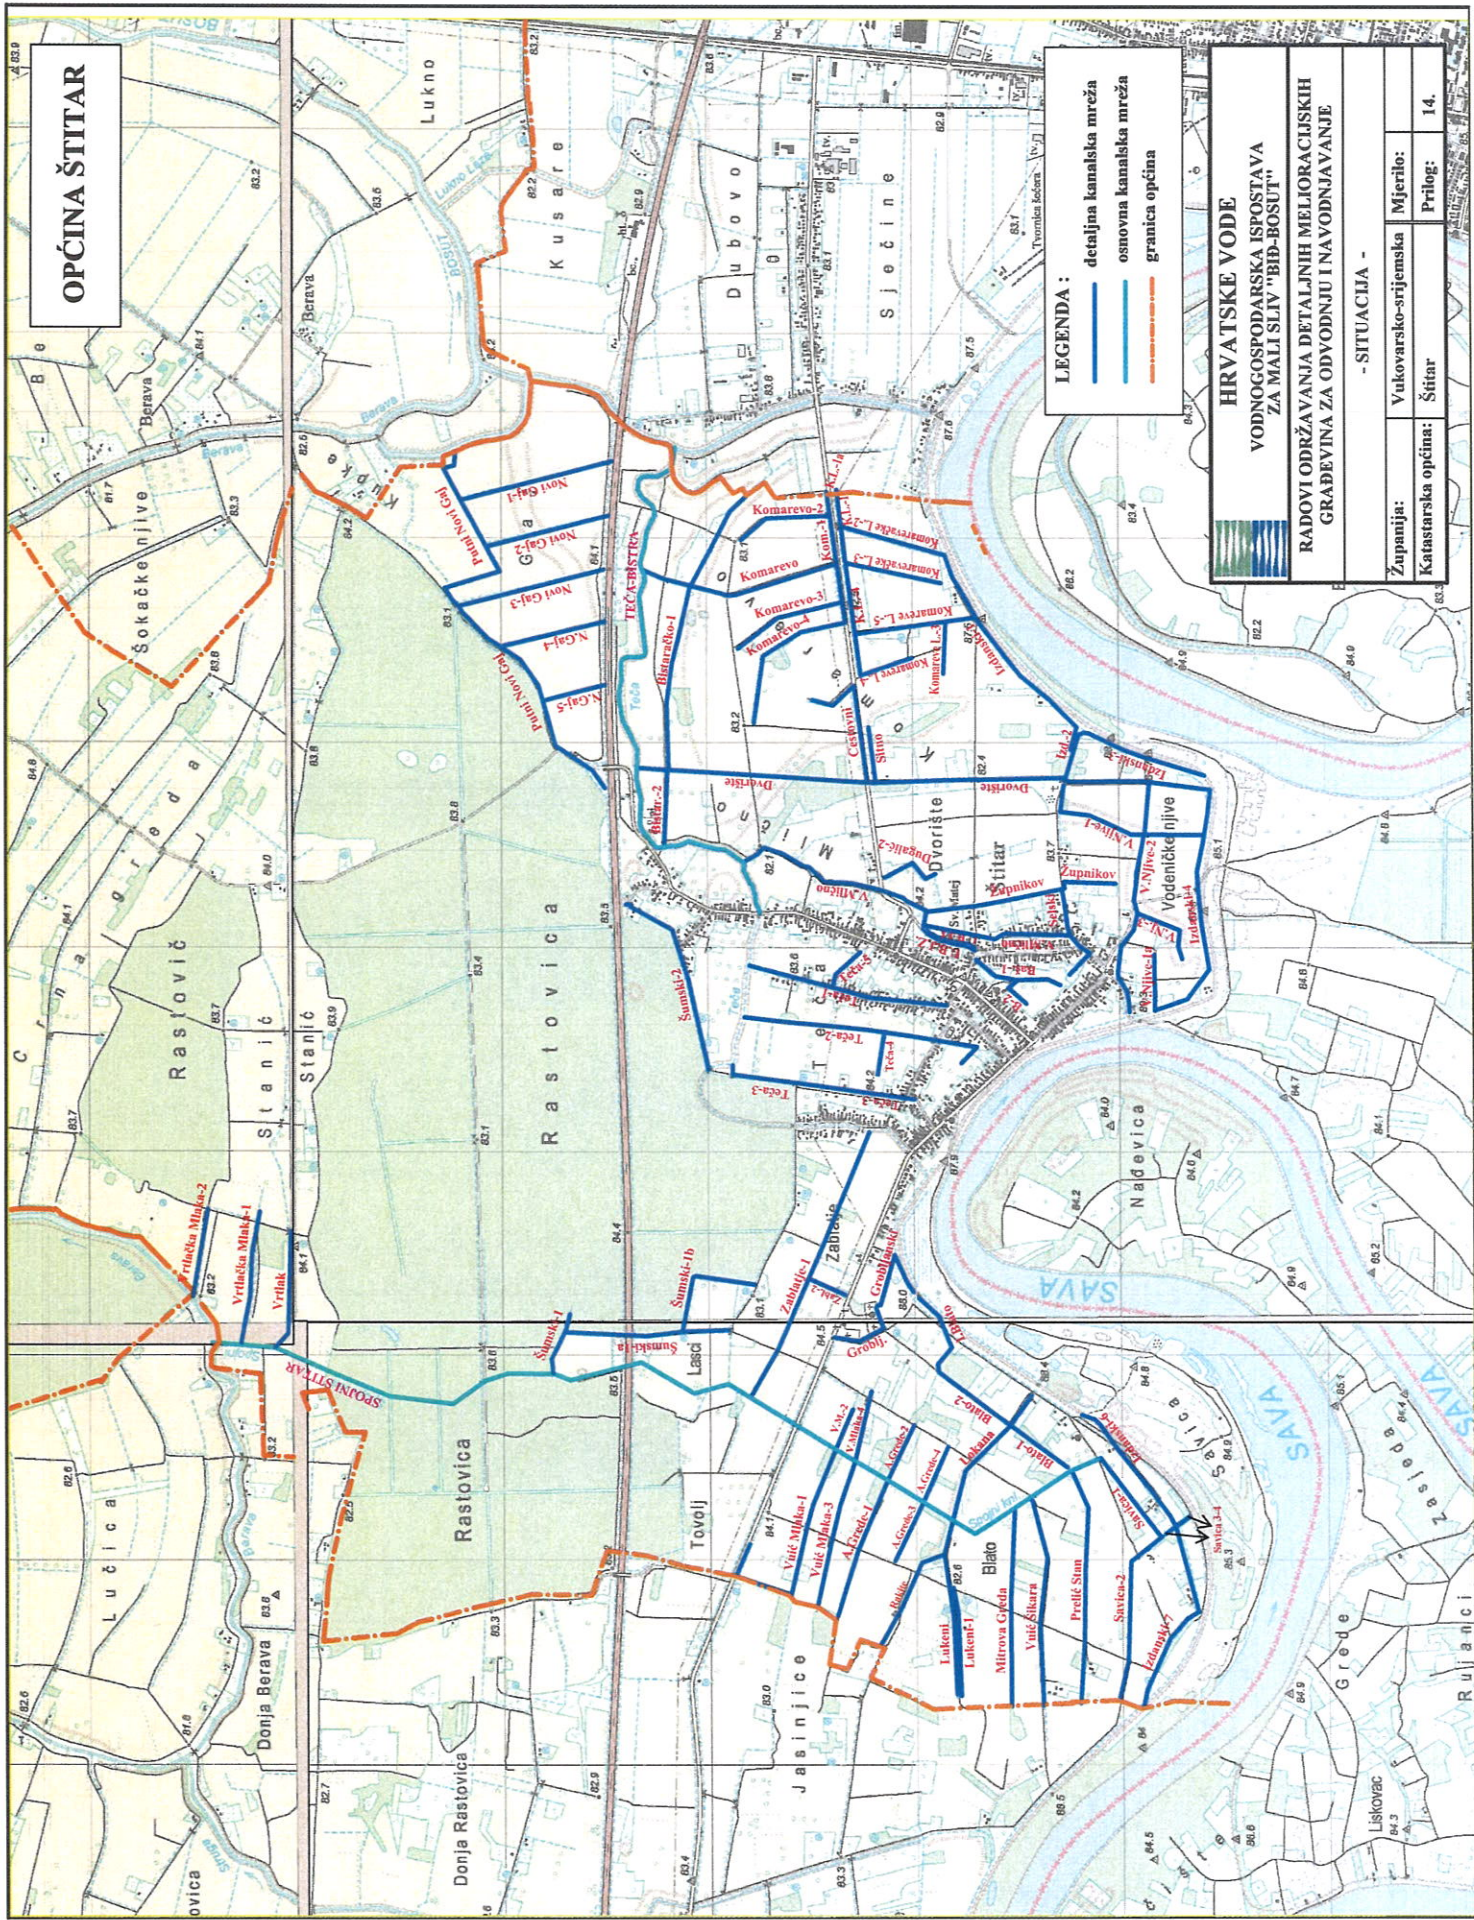

LEGENDA :

- detaljna kanalska mreža
- osnovna kanalska mreža
- - - granica općina

HRVATSKE VODE
VODNOGOSPODARSKA ISPOSTAVA
ZA MALI SLIV "BIB-BOSUT"

RADOVI ODRŽAVANJA DETALJNIH MELJORACIJSKIH
GRABEVINA ZA ODVODNJU I NAVODNJVANJE

- SITUACIJA -

Županija:	Vukovarsko-srijemska	Mjerilo:	
Katastarska općina:	Štitar	Prilog:	14.