
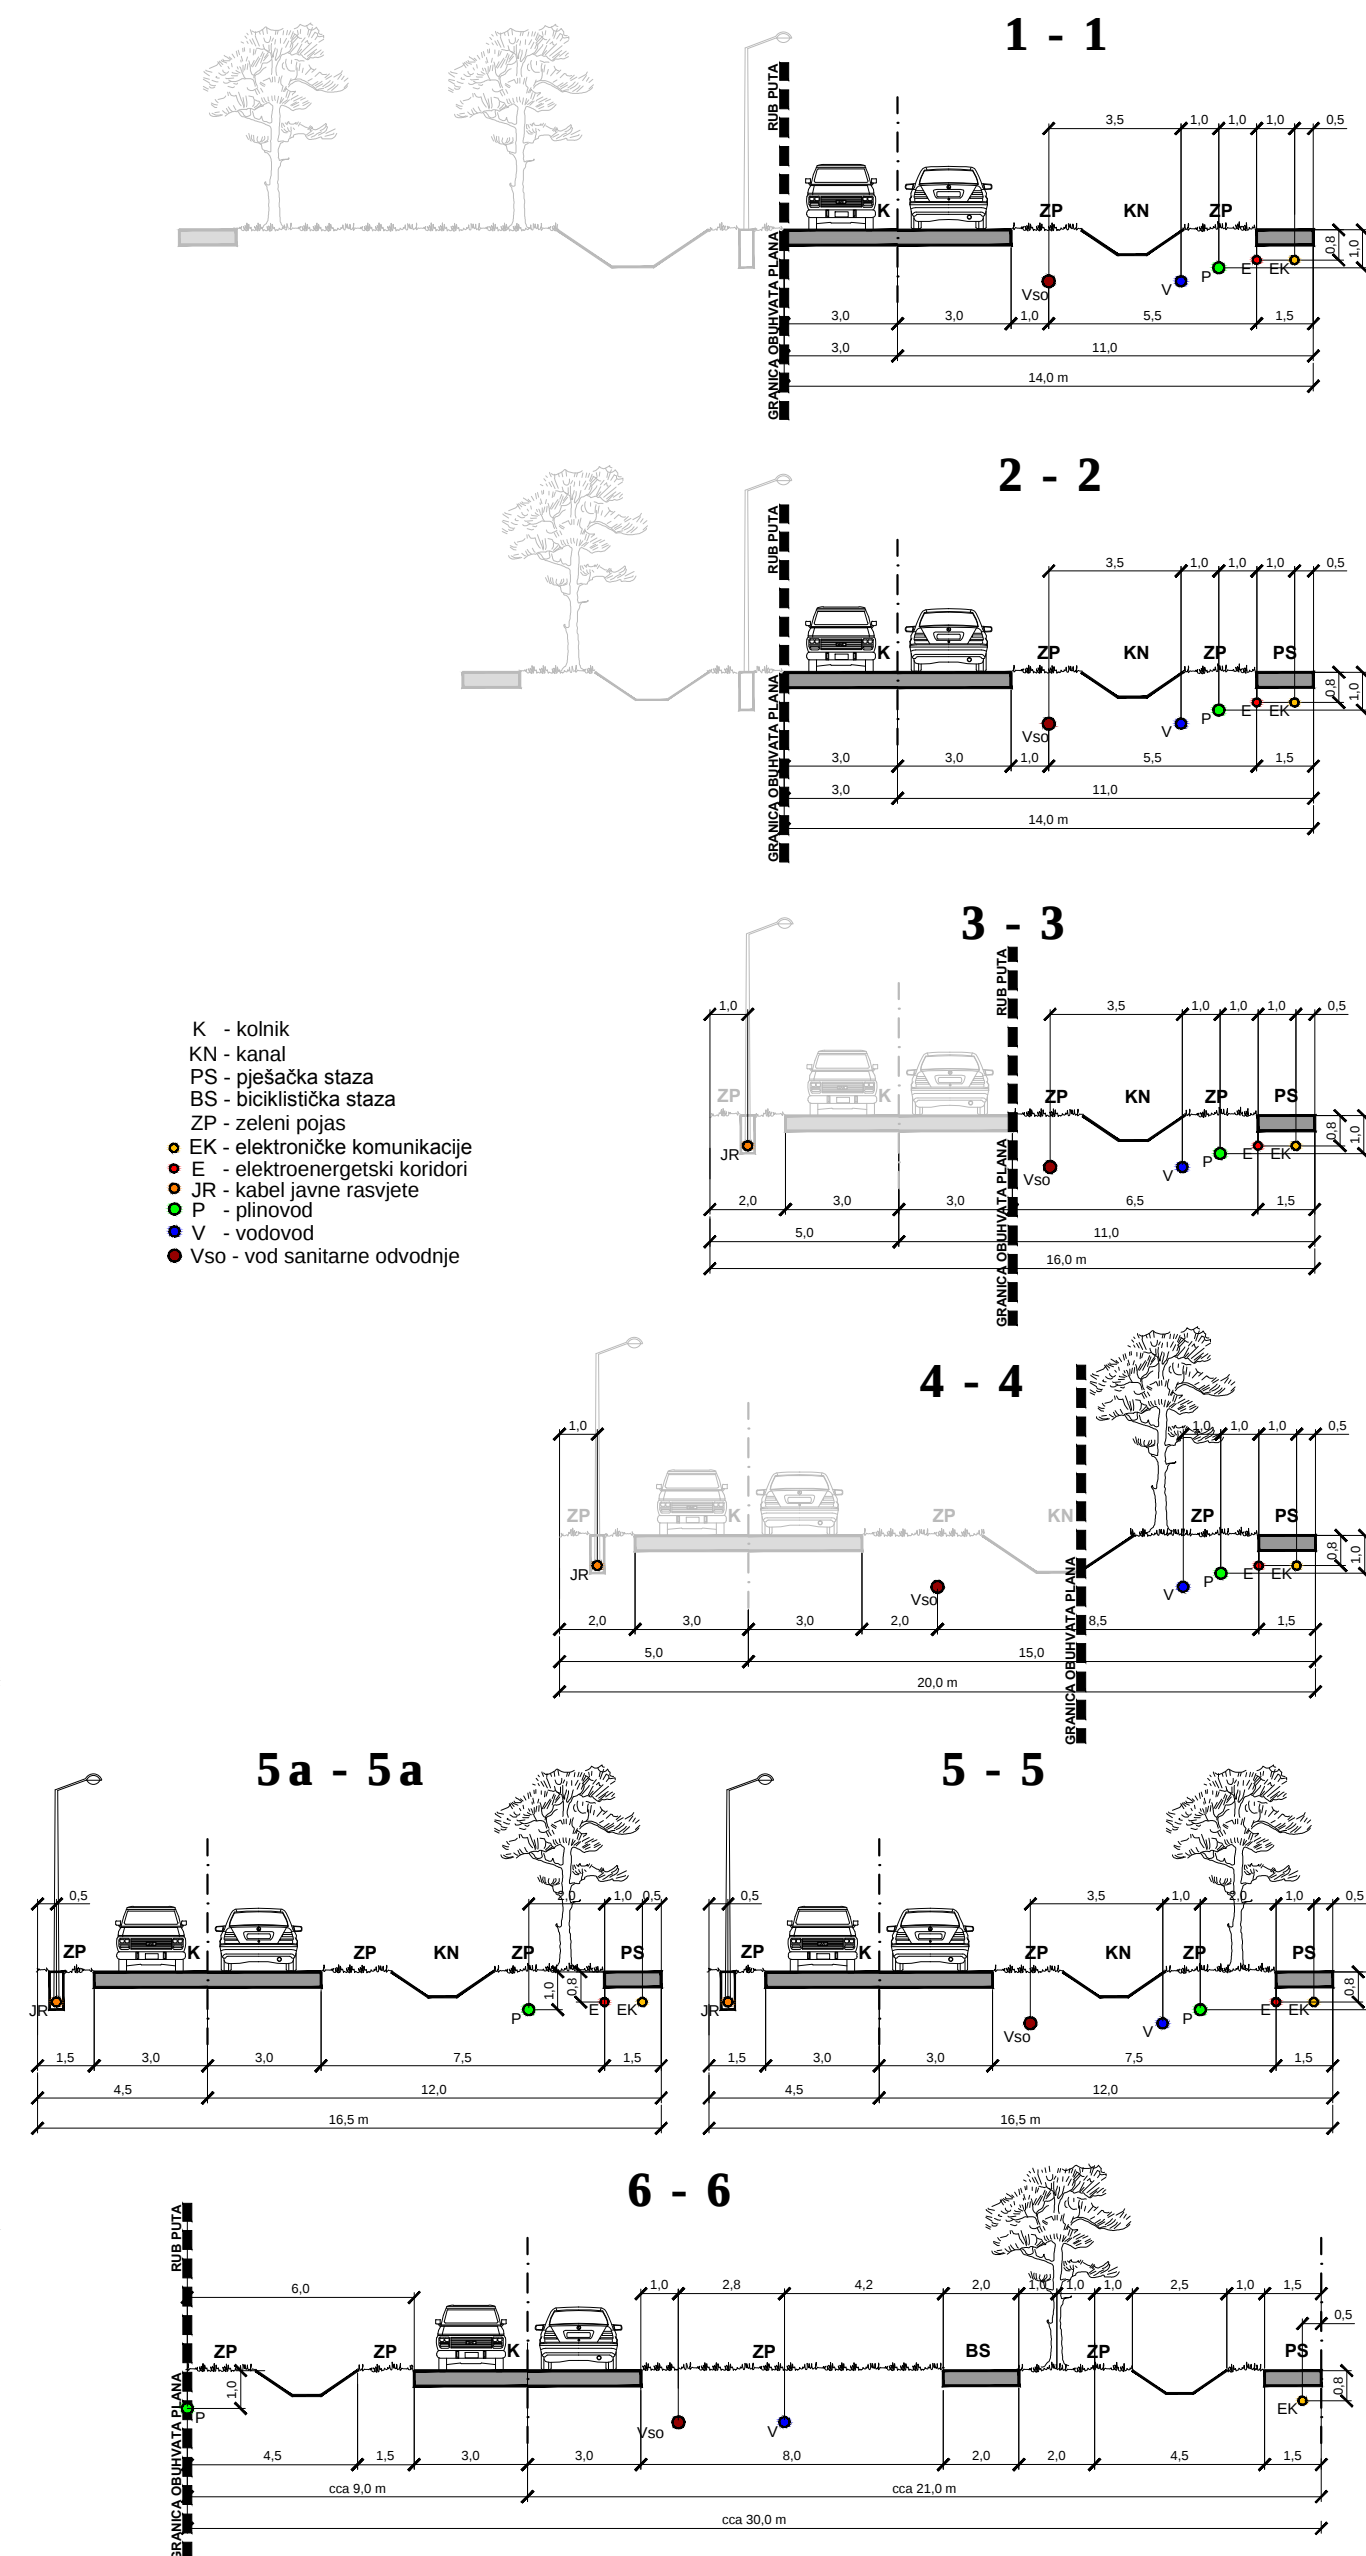


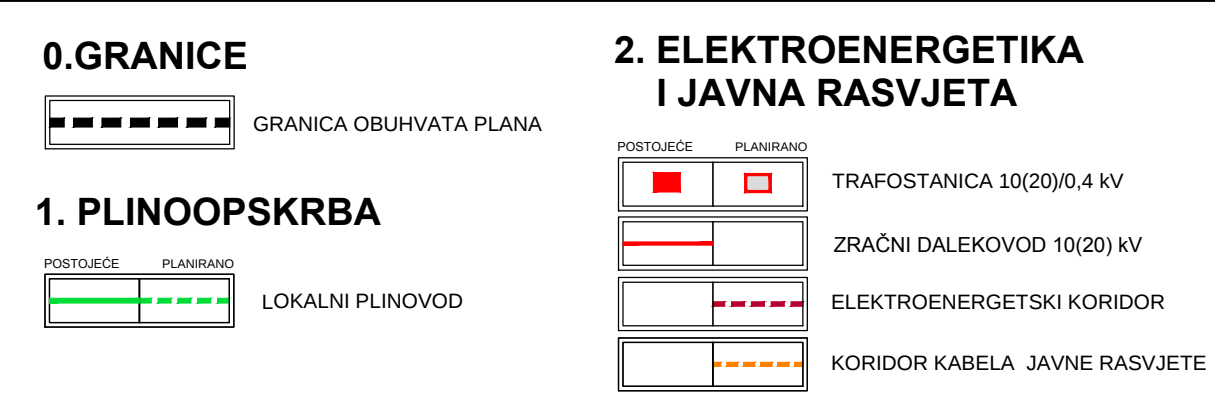

Županija: Općina:	VUKOVARSKO SRIJEMSKA ŽUPANIJA OPĆINA ŠTITAR
Naziv prostornog plana:	URBANISTIČKI PLAN UREĐENJA GOSPODARSKOG PODRUČJA ŠTITAR
Naziv kartografskog prikaza: PROMETNA,ULIČNA I KOMUNALNA INFRASTRUKTURNA MREŽA ELEKTROENERGETIKA, PLINOOPSKRBA I JAVNA RASVLJET A	
Broj kartografskog prikaza:	2.B
Mjerilo kartografskog prikaza:	1 : 2 000
Odluka o izradi Plana: Službeni vjesnik Vukovarsko - srijemske županije 18/22	Odluka predstavničkog tijela o donošenju plana : Službeni vjesnik Vukovarsko - srijemske županije 2/22
Javna rasprava (datum objave): 12.12.2022.	Javni uvid održan od:14.12.2022. do:13.01.2023.
Pečat tijela odgovornog za provođenje javne rasprave:	Odgovorna osoba za provođenje javne rasprave:
Pravna osoba/tijelo koje je izradilo plan: ZAVOD ZA PROSTORNO PLANIRANJE, d.d. OSIJEK	Pečat pravne osobe koja je izradila plan:
Odgovorni voditelj:	Odgovorna osoba: Krunoslav Lipić, dipl.ing.arh.
Sandra Horvat, dipl.ing.arh.	
Stručni tim u izradi plana: 1. Sandra Horvat, dipl.ing.arh. 2. Vlado Sudar, dipl.ing.grad. 3. Ivica Bugarić, dipl.ing.grad. 4. Stjepan Stakor, dipl.ing.kult.tehn. 5. Tomislav Fiala, grad.teh.nis.	
6. 7. 8. 9. 10.	
Pečat predstavničkog tijela:	Predsjednik predstavničkog tijela: Marina Pranjčić, mag.educ.philool.croat.et mag.educ.hist.
Istovjetnost ovog prostornog plana s izvornikom ovjerava:	Pečat nadležnog tijela: