




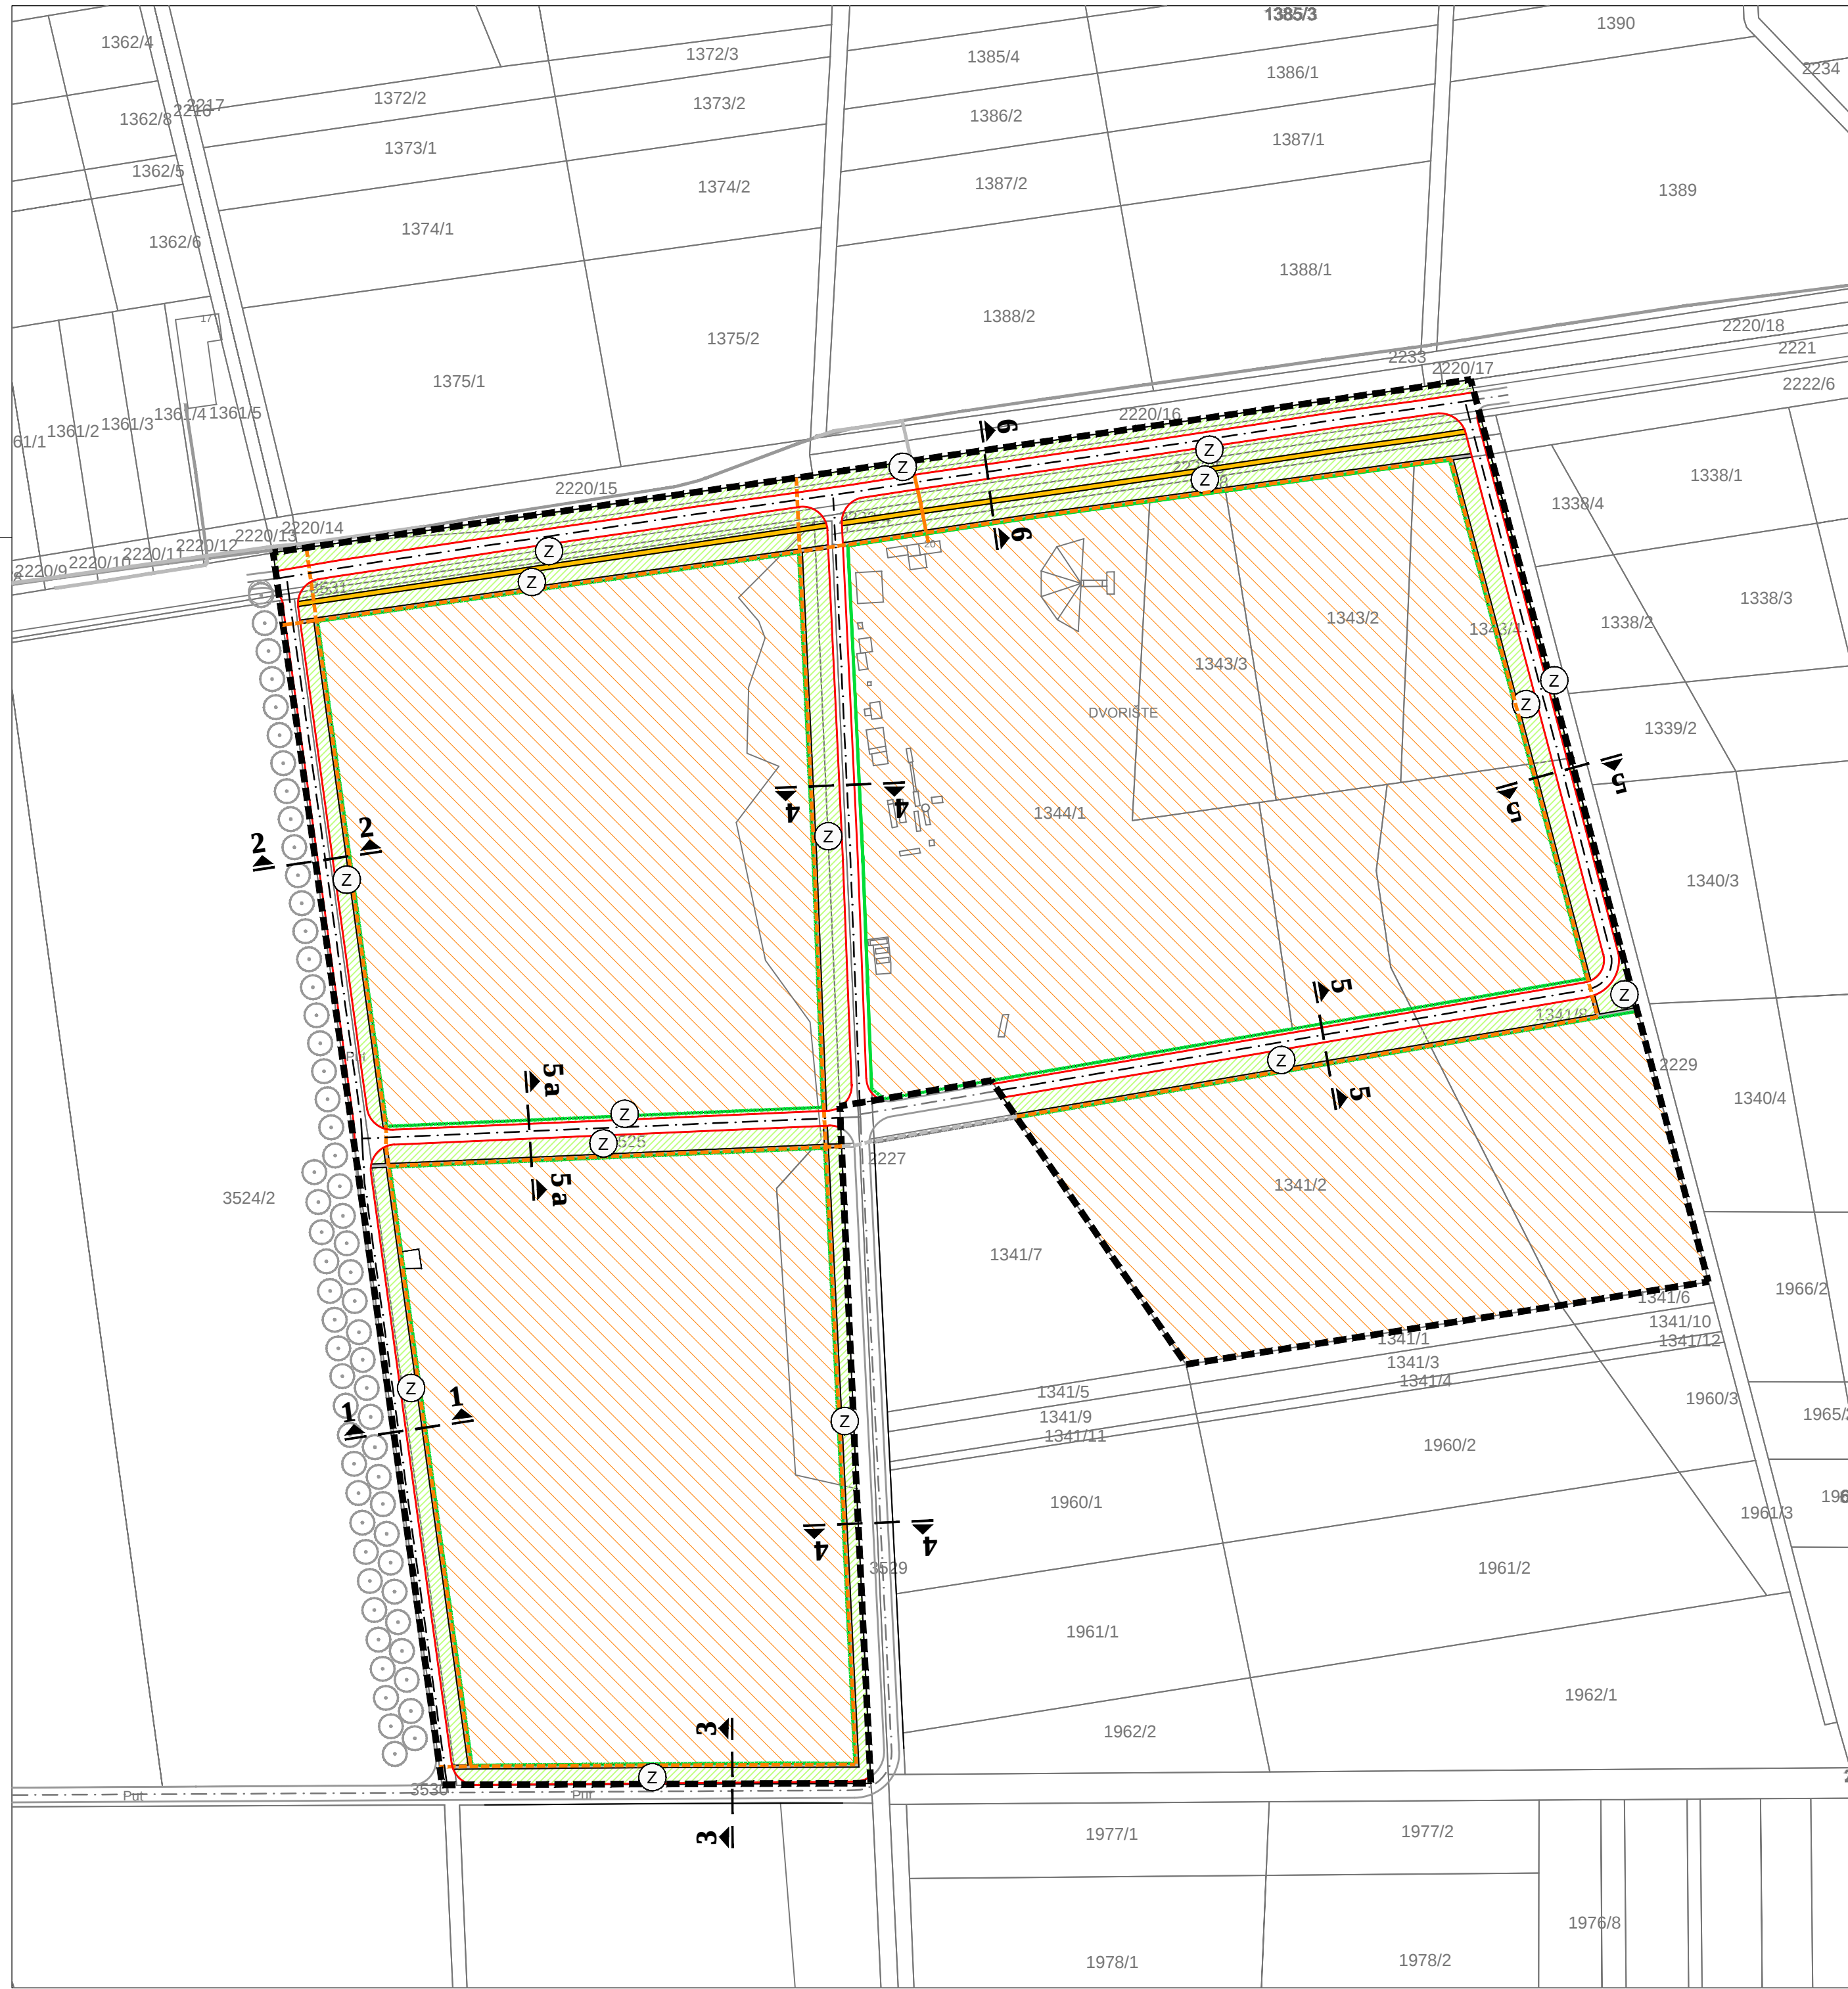

0.GRANICE

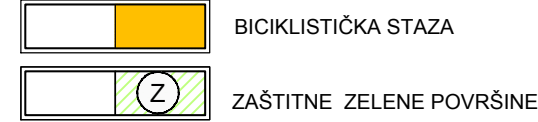


1.PROMETNE POVRŠINE

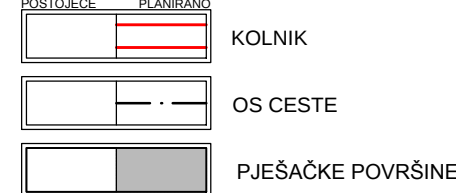


2. ELEKTRONIČKE KOMUNIKACIJE


Nepokretna mreža

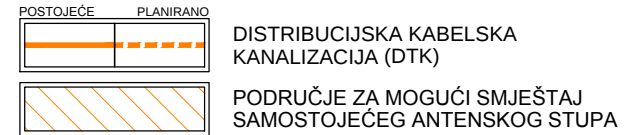


1 - 1

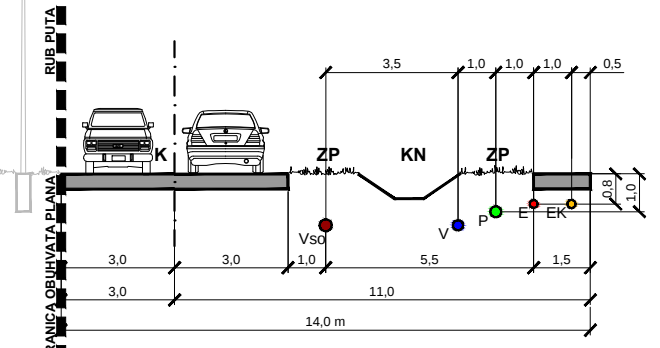


2 - 2

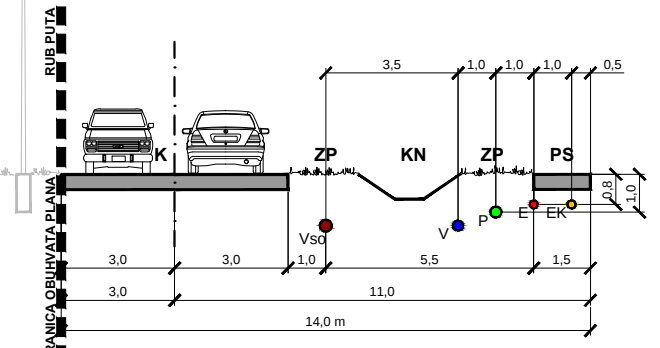


3 - 3

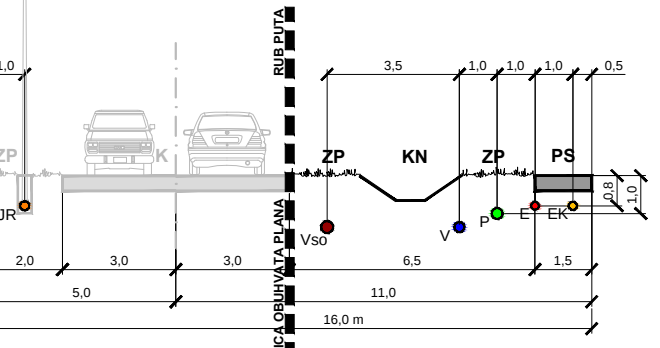


4 - 4

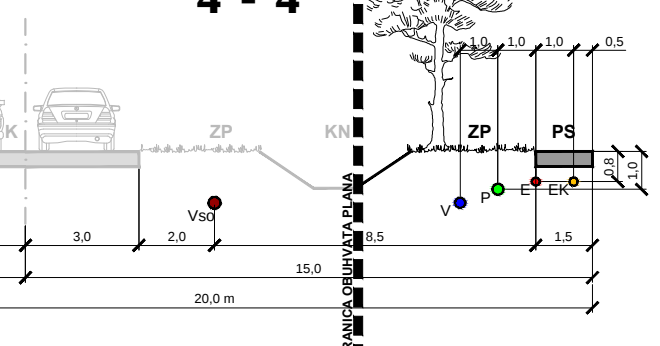


5a - 5a

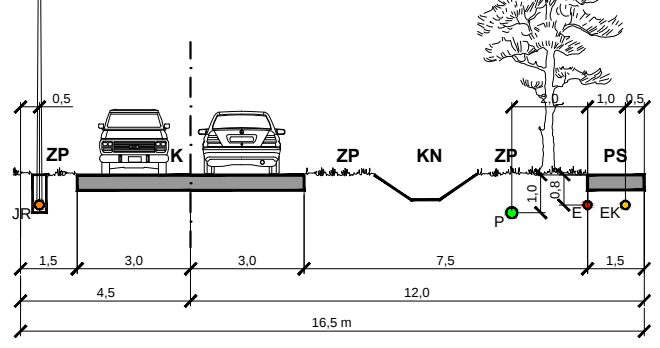

5 - 5

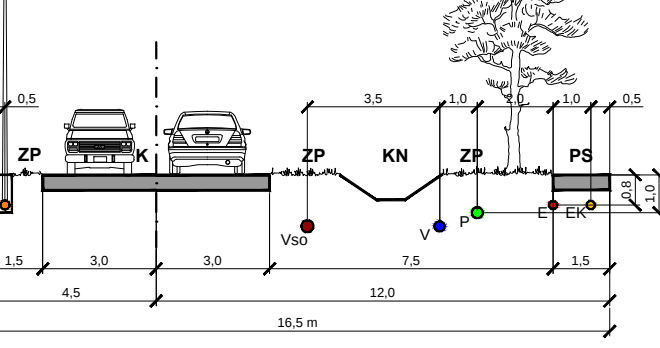


6 - 6

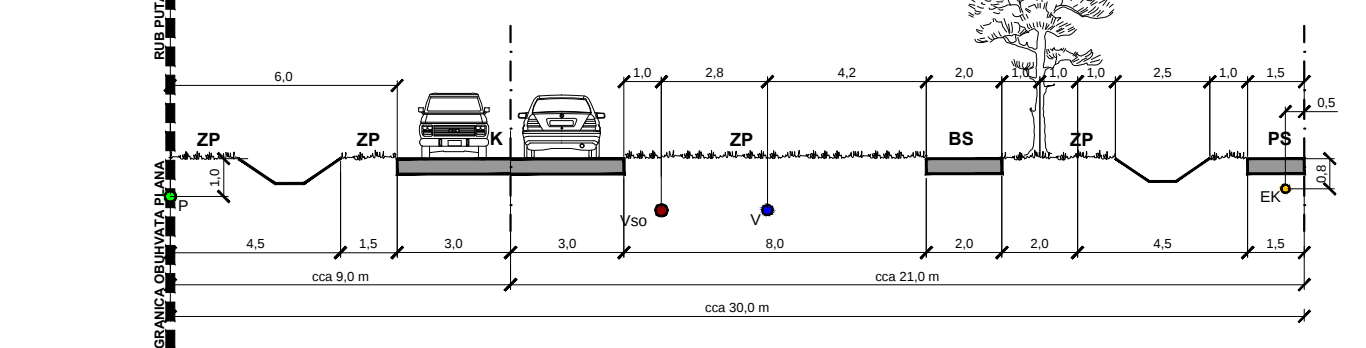

- K - kolnik
- KN - kanal
- PS - pješačka staza
- BS - biciklistička staza
- ZP - zeleni pojas
- EK - elektroničke komunikacije
- E - elektroenergetski koridori
- JR - kabel javne rasvjete
- P - plinovod
- V - vodovod
- Vso - vod sanitarne odvodnje

URBANISTIČKI PLAN UREĐENJA GOSPODARSKOG PODRUČJA ŠTITAR

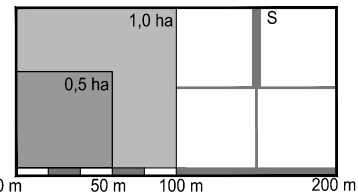

Županija:	VUKOVARSKO SRIJEMSKA ŽUPANIJA	
Općina:	OPĆINA ŠTITAR	
Naziv prostornog plana:	URBANISTIČKI PLAN UREĐENJA GOSPODARSKOG PODRUČJA ŠTITAR	
Naziv kartografskog prikaza:	PROMETNA, ULIČNA I KOMUNALNA INFRASTRUKTURNA MREŽA PROMET I ELEKTRONIČKE KOMUNIKACIJE	
Broj kartografskog prikaza:	2.A	Mjerilo kartografskog prikaza: 1 : 2 000
Odluka o izradi Plana:	Odluka predstavničkog tijela o donošenju plana :	
Službeni vjesnik Vukovarsko - srijemske županije 18/22	Službeni vjesnik Vukovarsko - srijemske županije 2/22	
Javna rasprava (datum objave): 12.12.2022.	Javni uvid održan od: 14.12.2022. do: 13.01.2023.	
Pečat tijela odgovornog za provođenje javne rasprave:	Odgovorna osoba za provođenje javne rasprave:	
Pravna osoba/tijelo koje je izradilo plan:	Pečat pravne osobe koja je izradila plan:	Odgovorna osoba:
ZAVOD ZA PROSTORNO PLANIRANJE, d.d. OSIJEK		Krunoslav Lipić, dipl.ing.arh.
Odgovorni voditelj:	Sandra Horvat, dipl.ing.arh.	
Stručni tim u izradi plana:	Predsjednik predstavničkog tijela:	
1. Sandra Horvat, dipl.ing.arh.	6.	
2. Vlado Sudar, dipl.ing.građ.	7.	
3. Ivica Bugarić, dipl.ing.građ.	8.	
4. Stjepan Stakor, dipl.ing.kult.tehn.	9.	
5. Tomislav Fiala, građ.teh.nis.	10.	
Pečat predstavničkog tijela:	Marina Pranjic, mag.educ.philol.croat.et mag.educ.hist.	
Istovjetnost ovog prostornog plana s izvornikom ovjerava:	Pečat nadležnog tijela:	