



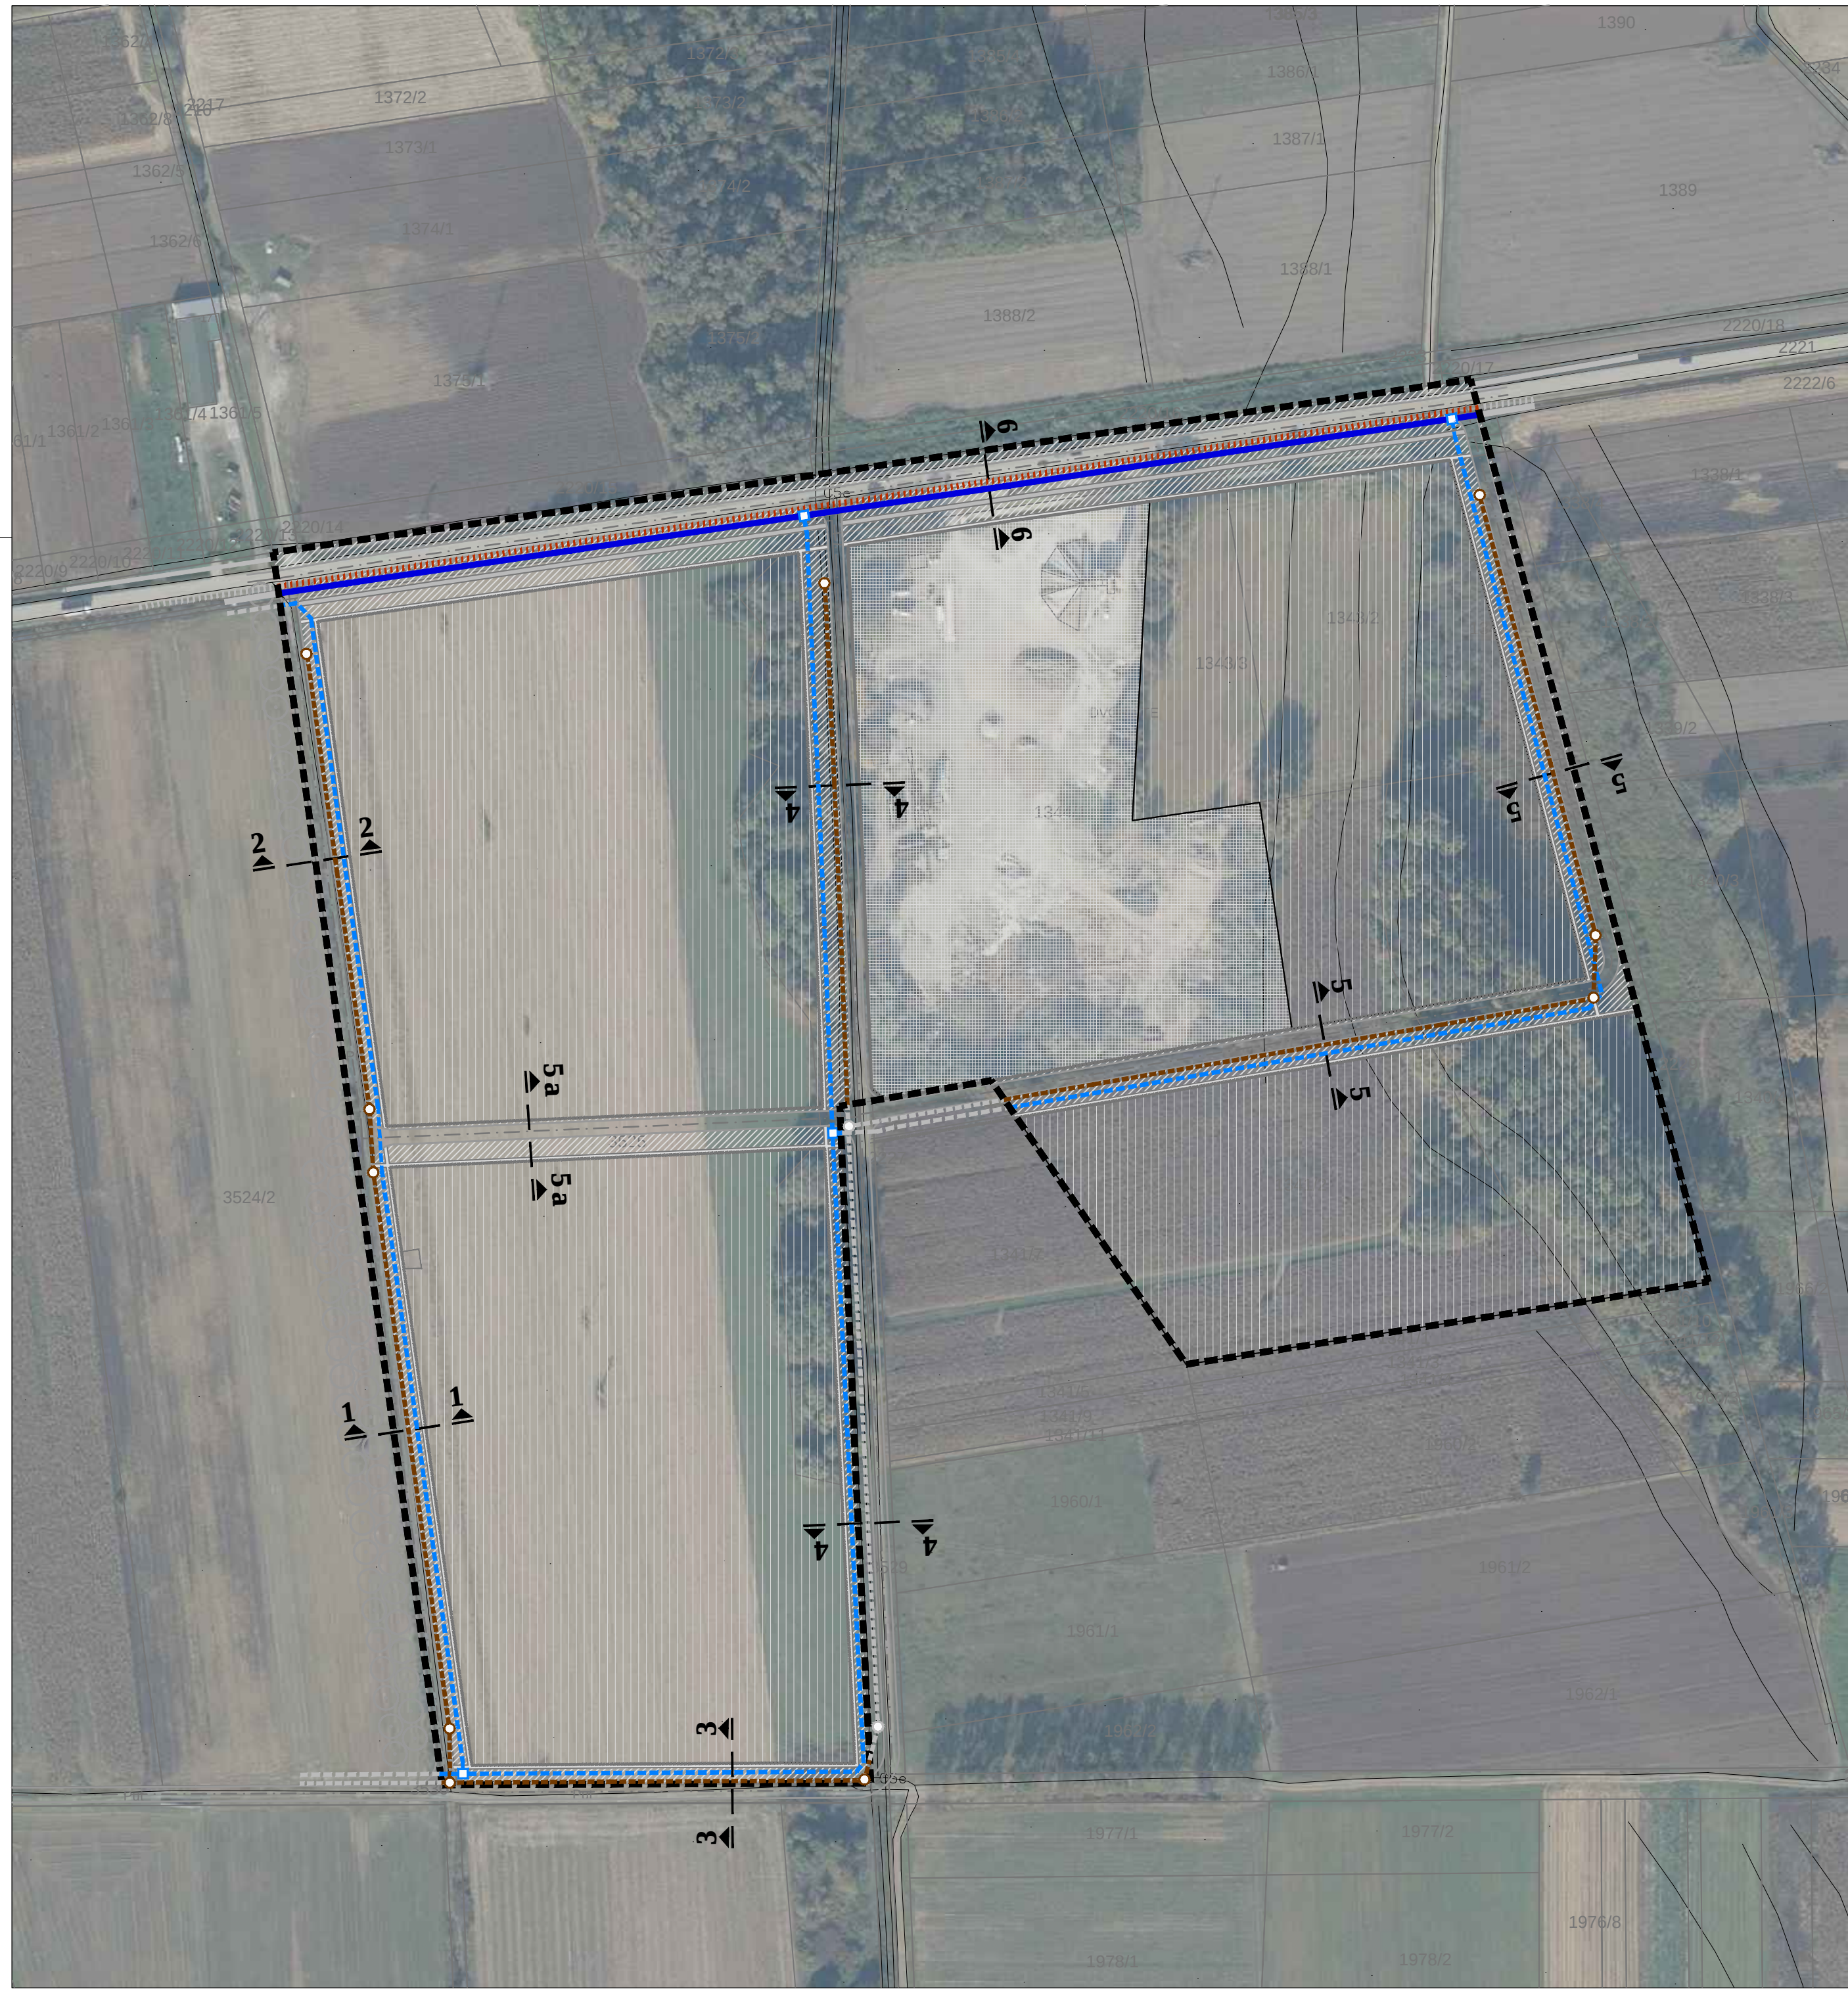

0.GRANICE







GRANICA OBUHVATA PLANA

1. VODOOPSKRBA

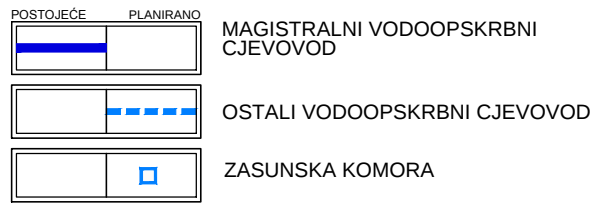


2.ODVODNJA

ODVODNJA TEHNOLOŠKIH OTPADNIH I SANITARNIH VODA

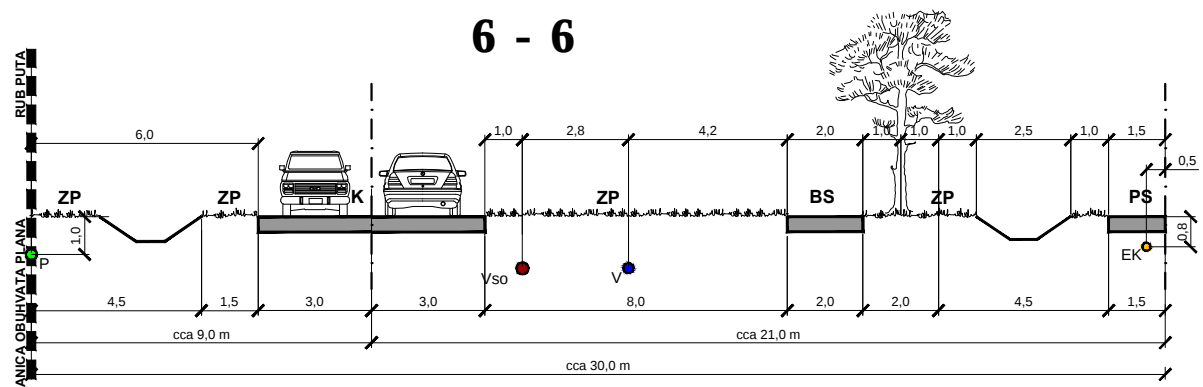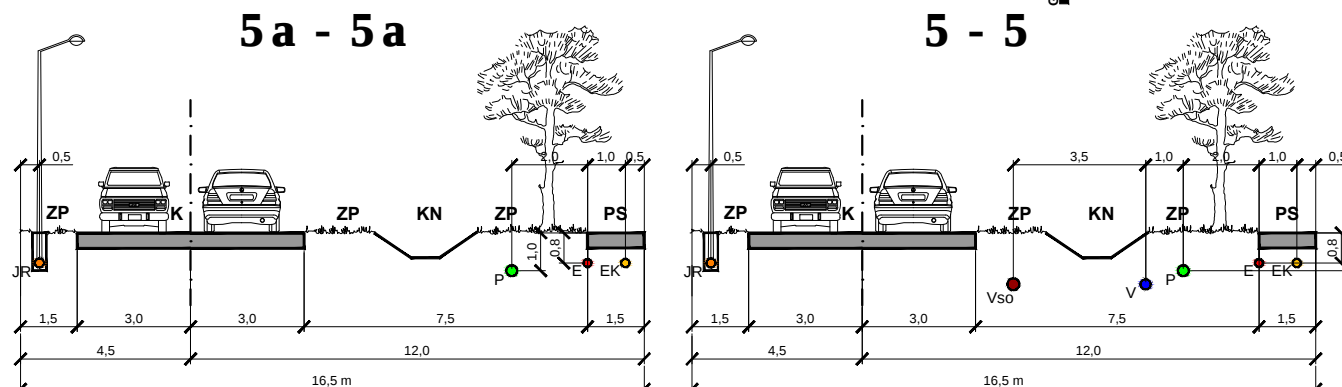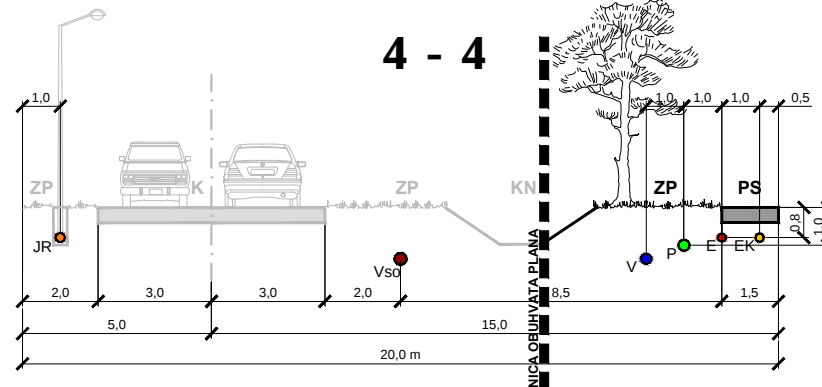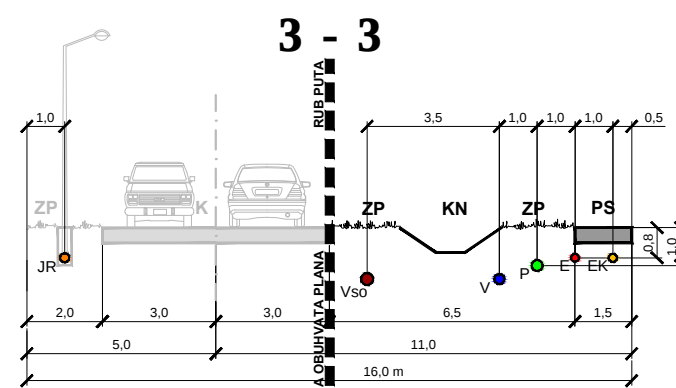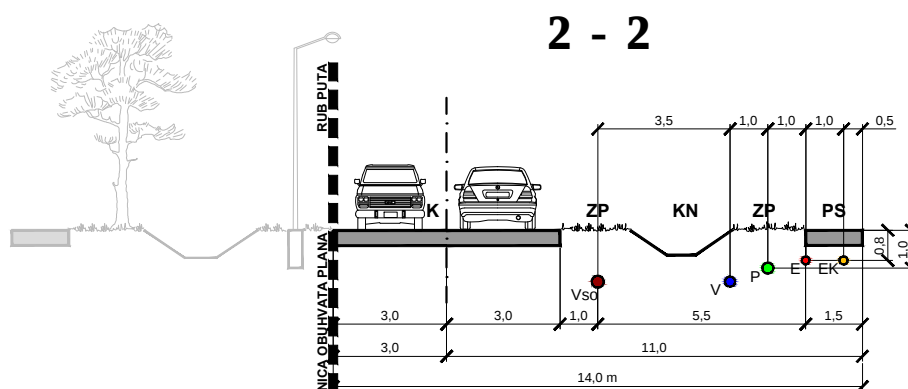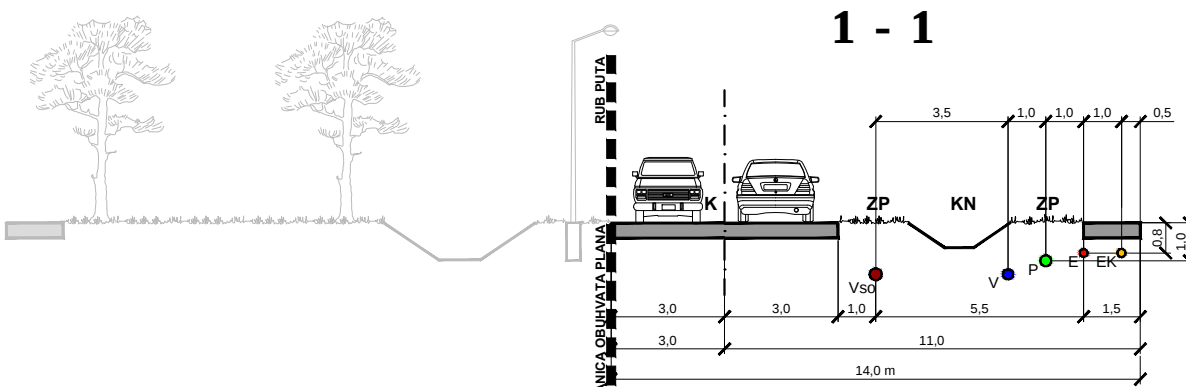

- K - kolnik
KN - kanal
PS - pješačka staza
BS - biciklistička staza
ZP - zeleni pojas
EK - električne komunikacije
E - elektroenergetski koridori
JR - kabel javne rasvjete
P - plinovod
V - vodovod
Vso - vod sanitarne odvodnje

URBANISTIČKI PLAN UREĐENJA GOSPODARSKOG PODRUČJA ŠTITAR

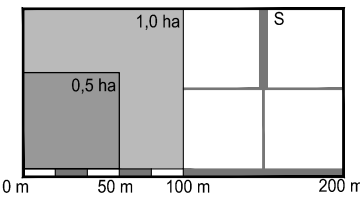

Županija: Općina:		VUKOVARSKO SRIJEMSKA ŽUPANIJA OPĆINA ŠTITAR	
Naziv prostornog plana: URBANISTIČKI PLAN UREĐENJA GOSPODARSKOG PODRUČJA ŠTITAR			
Naziv kartografskog prikaza: PROMETNA, ULIČNA I KOMUNALNA INFRASTRUKTURNA MREŽA VODOOPSKRBA, ODVODNJA OTPADNIH VODA I UREĐENJE VODOTOKA I VODA			
Broj kartografskog prikaza:		2.C	Mjerilo kartografskog prikaza: 1 : 2 000
Odluka o izradi Plana: Službeni vjesnik Vukovarsko - srijemske županije 18/22		Odluka predstavničkog tijela o donošenju plana : Službeni vjesnik Vukovarsko - srijemske županije 2/22	
Javna rasprava (datum objave): 12.12.2022.		Javni uvid održan od:14.12.2022. do:13.01.2023.	
Pečat tijela odgovornog za provođenje javne rasprave:		Odgovorna osoba za provođenje javne rasprave: 	
Pravna osoba/tijelo koje je izradilo plan: ZAVOD ZA PROSTORNO PLANIRANJE, d.d. OSIJEK	Pečat pravne osobe koja je izradila plan:	Odgovorna osoba: Krunoslav Lipić, dipl.ing.arh.	
Odgovorni voditelj: <			